

ΕΦΗΜΕΡΙΣ ΤΗΣ ΚΥΒΕΡΝΗΣΕΩΣ
ΤΗΣ ΕΛΛΗΝΙΚΗΣ ΔΗΜΟΚΡΑΤΙΑΣ

ΑΘΗΝΑ 17 ΙΟΥΝΙΟΥ 1985 | ΤΕΥΧΟΣ ΤΕΤΑΡΤΟ | ΑΡΙΘΜΟΣ ΦΥΛΛΟΥ 290

ΑΠΑΛΛΟΤΡΙΩΣΕΙΣ

ΑΠΟΦΑΣΕΙΣ

Αριθ. 1961

Καθορισμός των ορίων του αιγιαλού και δημιουργία ζώνης παραλίας στη θέση από Λευκούδι μέχρι τις εκβολές Αξιού ποταμού μπροστά από το αγρόκτημα Χαλάστρας.

Ο ΝΟΜΑΡΧΗΣ ΘΕΣΣΑΛΟΝΙΚΗΣ

Έχοντας υπόψη :

1. Τις διατάξεις των άρθρων 1 μέχρι και 7 του Α.Ν. 2344/1940 «περί αιγιαλού και παραλίας», όπως τροποποιήθηκαν και συμπληρώθηκαν με τις διατάξεις :
α) Του άρθρου 13 του Ν. 1078/1980 και β) του άρθρου 23 του Ν. 1337/1983.

2. Τις διατάξεις της παραγράφου 9 του άρθρου 1 του Κεφαλαίου Β' της Ο. 208/181/26.4.1982 (ΦΕΚ 214/26.4.1982 τεύχος Β') κοινής απόφασης των Υπουργών Προεδρίας Κυβερνήσεως και Οικονομικών «Αναμόρφωση Συλλογικών Οργάνων Γνωμοδοτικής και Αποφασιστικής αρμοδιότητας του Υπουργείου Οικονομικών».

3. Την από 4.1.85 έκθεση της «Επιτροπής καθορισμού των ορίων του αιγιαλού και παραλίας και θέσεων αμμοληψίας», που καθόρισε τα όρια του αιγιαλού και της παραλίας στην περιοχή από Λευκούδι μέχρι εκβολές Αξιού ποταμού και το από 31 Μάρτη 1983 με κλίμακα 1 : 500 τοπογραφικό διάγραμμα του Τοπογράφου μηχανικού Ιωάννη Σινάνογλου, που θεωρήθηκε τον Απρίλη 1983 από τη Διεύθυνση Τεχνικών Υπηρεσιών του Υπουργείου Οικονομικών και συνοδεύει την έκθεση της προαναφερόμενης Επιτροπής.

4. Τη σύμφωνη γνώμη του Γενικού Επιτελείου Ναυτικού, που διατυπώθηκε στο Φ. 1872/101/85/1.3.85 έγγραφό του.

5. Τις διατάξεις του άρθρου 1 της παραγράφου 1 του Ν. 3200/1955 (ΦΕΚ 97/Α/1955) «περί διοικητικής αποκεντρώσεως» σε συνδιασμό με τις διατάξεις του από 28.6.1955 Β. Δ/τος «περί εξαιρέσεως από της κατά το άρθρο 1 παράγραφος 1 του Ν. 3200/1955 αρμοδιότητος των Νομαρχών, αντικειμένων τινών αρμοδιότητος του Υπουργού Οικονομικών», του Β.Δ. 704/1970 και του άρθρου 1 παράγραφος 5 του Π.Δ. 71/25.2.1984, σχετικά με τη μεταβίβαση αρμοδιοτήτων του Υπουργού Οικονομικών στους Νομάρχες και στις περιφερειακές Αρχές διανομαρχιακού επιπέδου, αποφασίζουμε :

1. Επικυρώνουμε την από 4.1.1985 έκθεση της Επιτροπής καθορισμού των ορίων του αιγιαλού και της παραλίας και θέσεων αμμοληψίας, καθώς και το από 231.3.1983 τοπογραφικό διάγραμμα, που την συνοδεύει, το οποίο συντάχτηκε από τον Ι. Σινάνογλου μηχανικό, με κλίμακα 1 : 500 και θεωρήθηκε την .... 19.... από τη Διεύθυνση Τεχνικών Υπηρεσιών του Υπουργείου Οικονομικών, επί του οποίου η πιο πάνω Επιτροπή, με κόκκινη γραμμή καθόρισε τα όρια του αιγιαλού, στη θέση από Λευκούδι μέχρι εκβολές Αξιού ποταμού και με κίτρινη γραμμή τα όρια της παραλίας στην ίδια θέση.

2. Η παρούσα απόφαση μαζί με την έκθεση και το διάγραμμα, που προαναφέραμε, να δημοσιευτούν στην Εφημερίδα της Κυβερνήσεως σύμφωνα με τις διατάξεις του άρθρου 13 του Ν. 1078/1983.

Θεσσαλονίκη, 3 Απριλίου 1985

Με εντολή Νομάρχη

Ο Οικονομικός Έφορος Δ.Κ.Θ.
ΠΑΝΑΓΙΩΤΗΣ Ν. ΜΠΙΤΟΥΝΗΣ

ΕΚΘΕΣΗ

Επιτροπής καθορισμού ορίων αιγιαλού και παραλίας (άρθρου 74 Π.Δ. 636/1977)

Για τον καθορισμό των ορίων αιγιαλού, παραλίας και παλαιού αιγιαλού από τη θέση Λευκούδι μέχρι τις εκβολές του Αξιού ποταμού, μπροστά από το Αγρόκτημα Χαλάστρας.

Θεσσαλονίκη, 4 Ιανουαρίου 1985

Οι υπογεγραμμένοι :

1. Σπύρος Γιαγκούδης (ΑΤ1/4ος) αναπληρωτής Οικονομικού Εφόρου Δημοσίων Κτημάτων, ως Πρόεδρος

2. Μαρία Παυλίδου, Πολιτικός Μηχανικός, αναπληρώτρια του Δ/ντή Τεχνικών Υπηρεσιών Ν. Θεσ/νίκης, και

3. Νικόλαος Κυπριαδάκης, Πλωτάρχης Λ.Σ., Υπολιμενάρχης, αναπληρωτής του Λιμενάρχου Θεσ/νίκης, αποτελούντες την Επιτροπή Καθορισμού των ορίων του αιγιαλού σύμφωνα με το άρθρο 74 του Π.Δ. 636/1977 και του Α.Ν. 2344/1940 και την αριθ. Ο. 208/181/24.4.1982 κοινή απόφαση Υπουργών Προεδρίας Κυβερνήσεως και Οικονομικών,

που συγκλήθηκε με την αριθ. ΕΔΚ 6848/27.11.84 εντολή του Προέδρου της, πήγαμε στη προαναφερόμενη περιοχή και αφού λάβαμε υπόψη:

1) Τα τοπογραφικά - υψομετρικά διαγράμματα σε 10 πινακίδες που συντάχθηκαν από τον Τοπογράφο Μηχανικό του Υπουργείου Οικονομικών, Ιωάννη Σινάνογλου και που τα έστειλε με το αριθ. Τ. 1173/322/20.4.1983 έγγραφό της, η 17η Δ/νση Τεχνικών Υπηρεσιών του Υπουργείου Οικονομικών, αφού θεωρήθηκαν από το Δ/ντή Τεχνικών Υπηρεσιών.

2) Τις διατάξεις του Α.Ν. 2344/40, όπως και τη σχετική διοικητική και δικαστηριακή Νομολογία.

3) Την αντίληψη που σχηματίστηκε από την επιτόπια μετάβαση, σχετικά με το πλάτος της βρεχόμενης ζώνης, ήτοι

α) ότι υπάρχει αβαθής θαλάσσιος χώρος.

β) ότι δεν υπάρχει διάβρωση της ακτής, αλλά αντίθετα υπάρχουν εκτεταμένες προσχώσεις κυρίως λόγω των εκβολών του Αξιού ποταμού.

γ) ότι δεν υπάρχουν αξιοσημείωτα φαινόμενα παλίρροιας και θαλασσίων ρευμάτων.

δ) ότι η ένταση και η συχνότητα των Β.Δ. ανέμων (Βαρδάρης) είναι αρκετά έντονος.

4) Τα διαγράμματα αναδασμού των ομόρων αγροκτημάτων που τελειώνουν στην αρδευτική τάφρο που αποτυπώθηκε στα διαγράμματα καθορισμού του αιγιαλού.

5) Το γεγονός ότι κρίνεται σκόπιμος ο καθορισμός παλαιού αιγιαλού στο όριο των αγροκτημάτων που ταυτίζεται, όπως προαναφέρθηκε με την ανωτέρω αρδευτική τάφρο.

6) Την αριθ. 3638/16.11.1979 απόφαση του Νομάρχη Θεσ/νίκης, με την οποία επικυρώθηκαν η έκθεση της Επιτροπής και το σχετικό τοπογραφικό διάγραμμα της συνεχόμενης προς ανατολάς περιοχής (ΦΕΚ 395/17.7.1980 Δ'.).

7) Την από 15.2.1984 έκθεση της τότε αρμόδιας επιτροπής που έκανε την χάραξη για πρώτη φορά.

8) Το αριθ. Φ 187.2/616/84 Αρθ. Σ 2120/19.10.1984 έγγραφο του ΓΕΝ με το οποίο προτείνονται διορθώσεις και συμπληρώσεις.

9) Το γεγονός ότι, όπως προκύπτει απ' τ' ανωτέρω έγγραφο χρειάζεται συμπληρωματική αποτύπωση λόγω υπάρξεως παλαιού αιγιαλού στις πινακίδες 1,8 και 9 και ως εκ τούτου θα καθυστερούσε η χάραξη και στην υπόλοιπη περιοχή, ενώ αντίθετα ήταν δυνατόν χωρίς ιδιαίτερα προβλήματα να προχωρήσει η χάραξη στις πινακίδες 3,4,5,6, και 7, παραλείποντας τις περιοχές των πινακίδων 1 και 2 της αρχής καθώς και 8,9 και 10 του τέλους που είναι δυνατόν να εξετασθούν μεμονωμένα χωρίς προβλήματα προσαρμογής.

10) Το γεγονός ότι χρειάζεται ο καθορισμός ζώνης παραλίας επειδή δεν εξυπηρετούνται οι σκοποί της παραγράφου 1 του άρθρου 7 του Α.Ν. 2344/40, αποφασίζει:

Καθορίζει:


1. Τη γραμμή χειμερίου κύματος με κόκκινη συνεχή πολυγωνική γραμμή που αρχίζει από το σημείο 1 της πινακίδας 3, ακολουθεί τα σημεία 2-3-4......11 και τελειώνει στο σημείο 12. Οι συντεταγμένες των κορυφών φαίνονται στους πίνακες των αντίστοιχων φύλλων λεπτομερειών.

2. Τη γραμμή παραλίας με κίτρινη συνεχή πολυγωνική γραμμή που αρχίζει από το σημείο 1' της πινακίδας 3 ακολουθεί τα σημεία 2'-3'-4'......11' και τελειώνει στο σημείο 12'. Οι συντεταγμένες των κορυφών φαίνονται στους πίνακες των αντίστοιχων φύλλων λεπτομερειών.

3. Τον παληό αιγιαλό με κυανή συνεχή πολυγωνική γραμμή που αρχίζει από το σημείο 1'' της πινακίδας 3, ακολουθεί τα σημεία 2'' - 3'' - 4''.....?19'' και τελειώνει στο σημείο 20''. Οι συντεταγμένες των κορυφών φαίνονται στους πίνακες των αντίστοιχων φύλλων λεπτομερειών.


Ο Πρόεδρος
ΣΠΥΡΟΣ Α. ΓΙΑΓΚΟΥΔΗΣ

Τα Μέλη
ΜΑΡΙΑ ΠΑΥΛΙΔΟΥ
Ν. ΚΥΠΡΙΑΔΑΚΗΣ

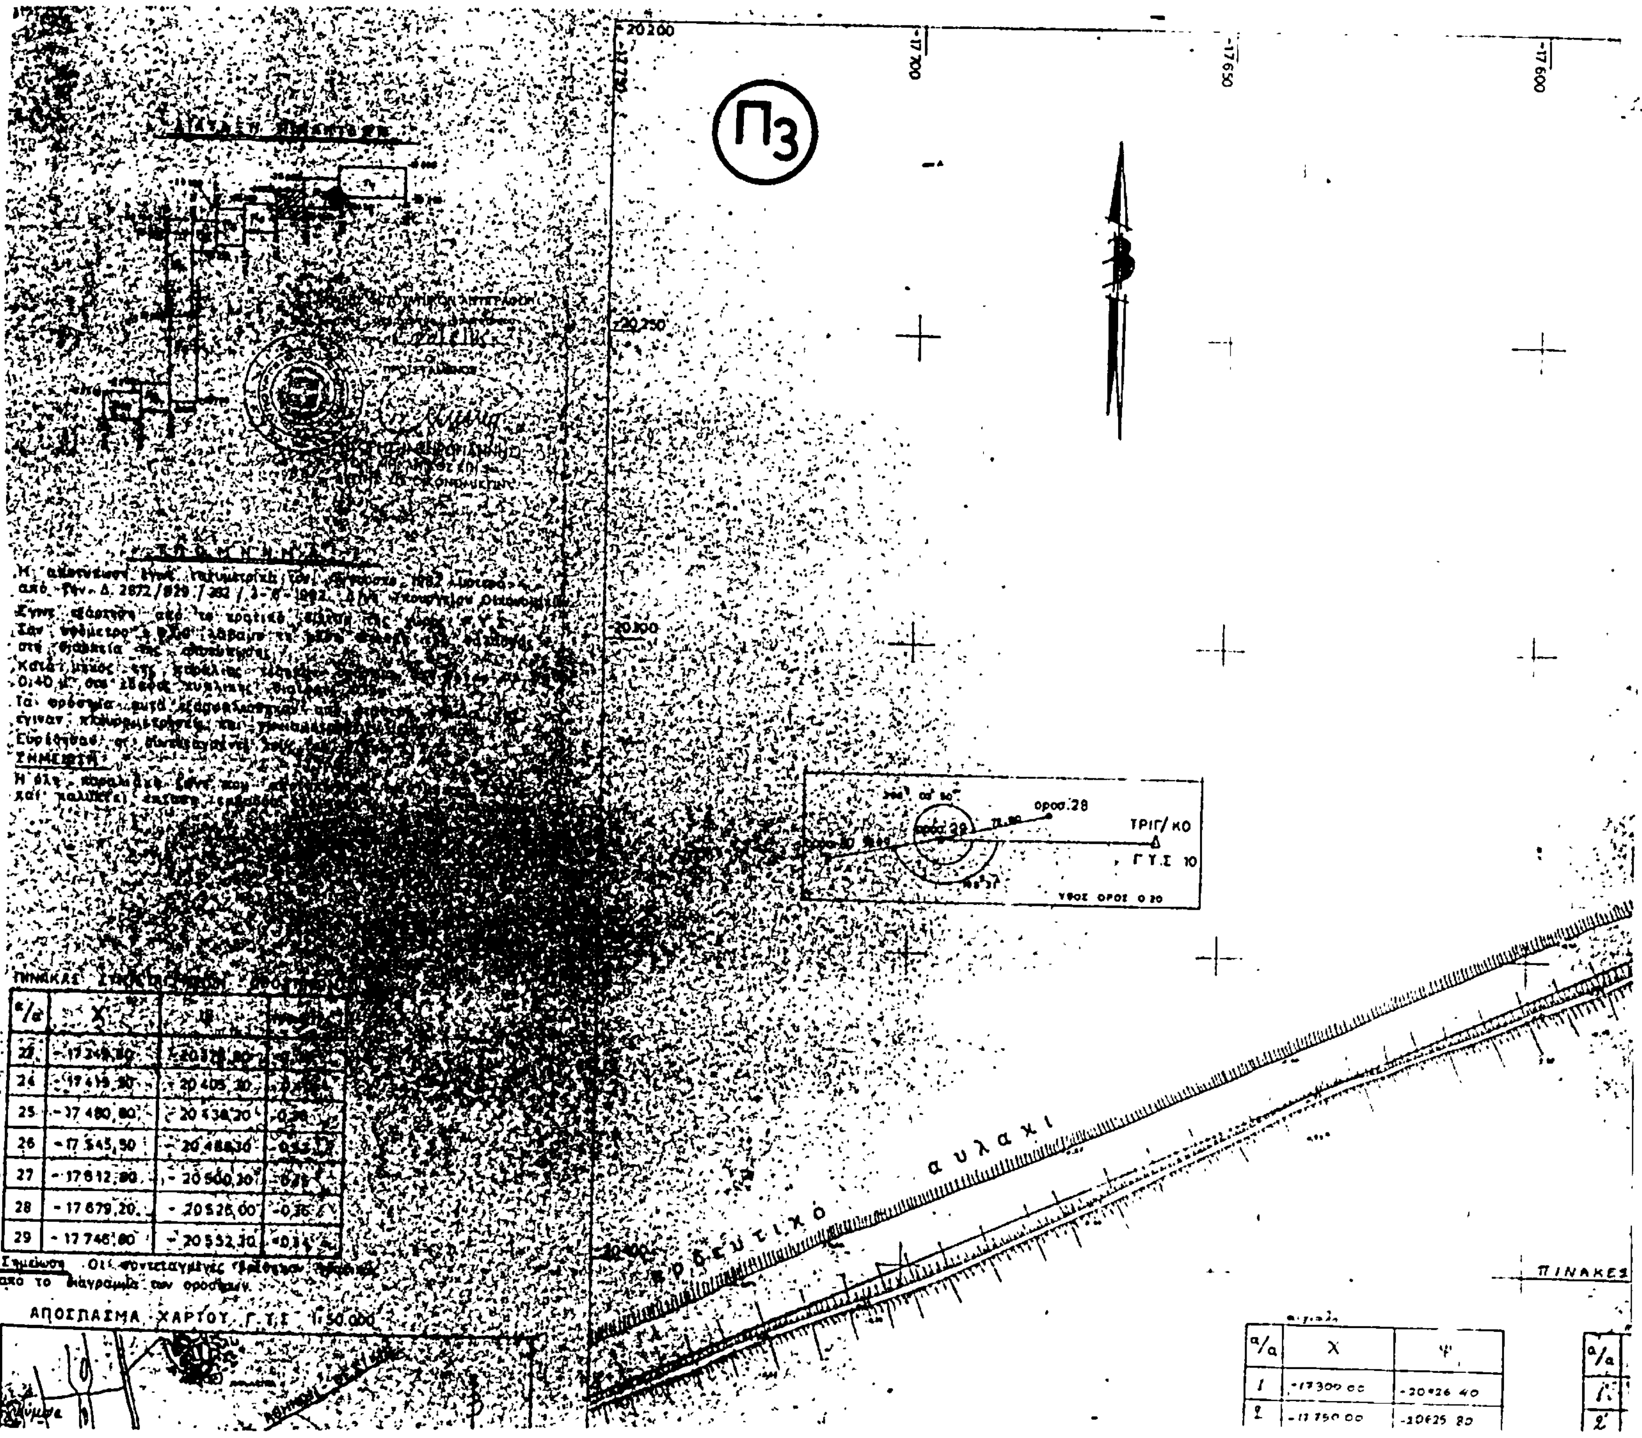

α/α	Χ	Ψ	
23	-17348,80	-20378,80	[illegible]
24	-17413,30	-20405,30	[illegible]
25	-17480,80	-20434,20	[illegible]
26	-17545,50	-20468,30	[illegible]
27	-17612,80	-20500,30	[illegible]
28	-17679,20	-20526,00	-0,36
29	-17746,80	-20552,30	[illegible]

α/α	Χ	Ψ
1	-17300.00	-20426.40
2	-17750.00	-20625.80

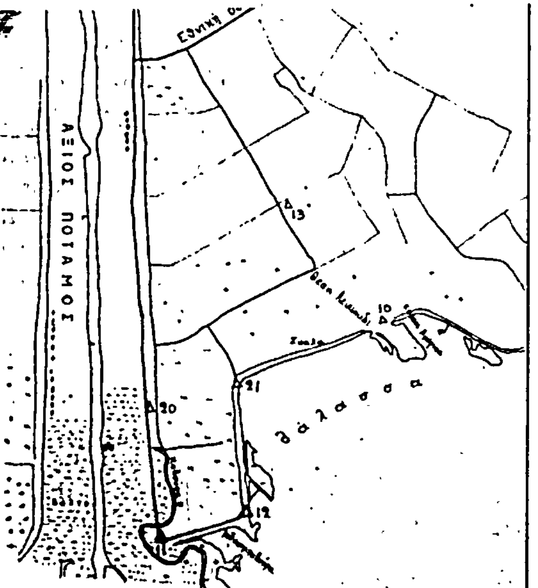

Με κόκκινη γραμμή φαίνεται η παραλιακή ζώνη που αποτυπώθηκε.
Κατά την αποτύπωση έγινε εξάρτηση απο τα τριγωνομετρικά 10 και 13 του φ.χ. Θεσσαλονίκης Γ.Υ.Σ και 21, 11, 12 και 20 του φ.χ. ΠΛΑΤΥ Γ.Υ.Σ 1:50.000


ΥΠΟΥΡΓΕΙΟ ΟΙΚΟΝΟΜΙΚΩΝ
ΔΙΕΥΘΥΝΣΗ ΤΕΧΝΙΚΩΝ ΥΠΗΡΕΣΙΩΝ
ΤΜΗΜΑ Α


ΤΟΠΟΓΡΑΦΙΚΟ ΔΙΑΓΡΑΜΜΑ
ΠΑΡΑΛΙΑΚΗΣ ΖΩΝΗΣ ΓΙΑ ΤΟΝ ΚΑΘΟΡΙΣΜΟΝ ΟΡΙΟΓΡΑΜΜΩΝ ΑΙΓΙΑΛΟΥ ΚΑΙ ΠΑΡΑΛΙΑΣ

Σύνολο φύλλων 10
Αρ φύλλου 3


ΝΟΜΟΣ: ΘΕΣΣΑΛΟΝΙΚΗΣ
ΘΕΣΗ: ΛΕΥΚΟΥΔΙ-ΜΑΝΤΟΥΔΙ (μέχρι τις εκβολές Αξιού ποταμού)
ΑΡΜΟΔ. ΟΙΚ: ΕΦΟΡΙΑ: ΔΗΜΟΣΙΩΝ ΚΤΗΜ. ΘΕΣΣΑΛΟΝΙΚΗΣ
ΑΡΙΘ. Δ/ΓΗΣ ΥΠ. ΟΙΚΟΝΟΜΙΚΩΝ: Δ. 2872/829/392/3-6-82
ΑΡΙΘ ΠΡΩΤΟΚΟΛΛΟΥ:

ΚΛΙΜΑΞ	ΘΕΩΡΗΣΗ		ΣΥΝΤΑΞΗ	ΜΕΛΕΤΗΣ	ΣΧΕΔΙΑΣΗ
1:500	Ο ΔΙΕΥΘΥΝΤΗΣ	Ο ΠΡΟΙΣΤΑΜΕΝΟΣ			
ΗΜΕΡΟΜΗΝΙΑ 31-3-1983	Γ. ΚΟΚΚΑΣ Πολ. Μηχ. επι 2ω	Ξ. ΞΗΡΟΓΙΑΝΝΗΣ Τοπ. Μηχ. επι 2ω	Σ. ΙΝΑΝΟΓΛΟΥ Τοπ/φος Μηχ.	Π. ΜΑΝΤΟΥΒΑΛΟΣ Εργοδηγός	Μ. ΠΑΥΛΑΚΗ

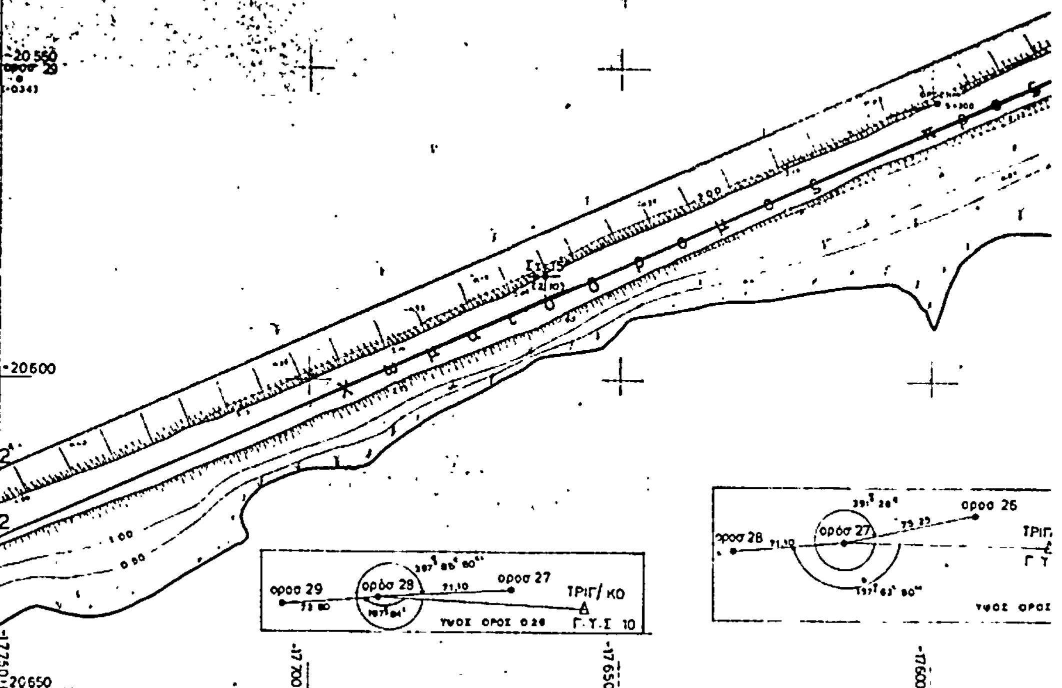

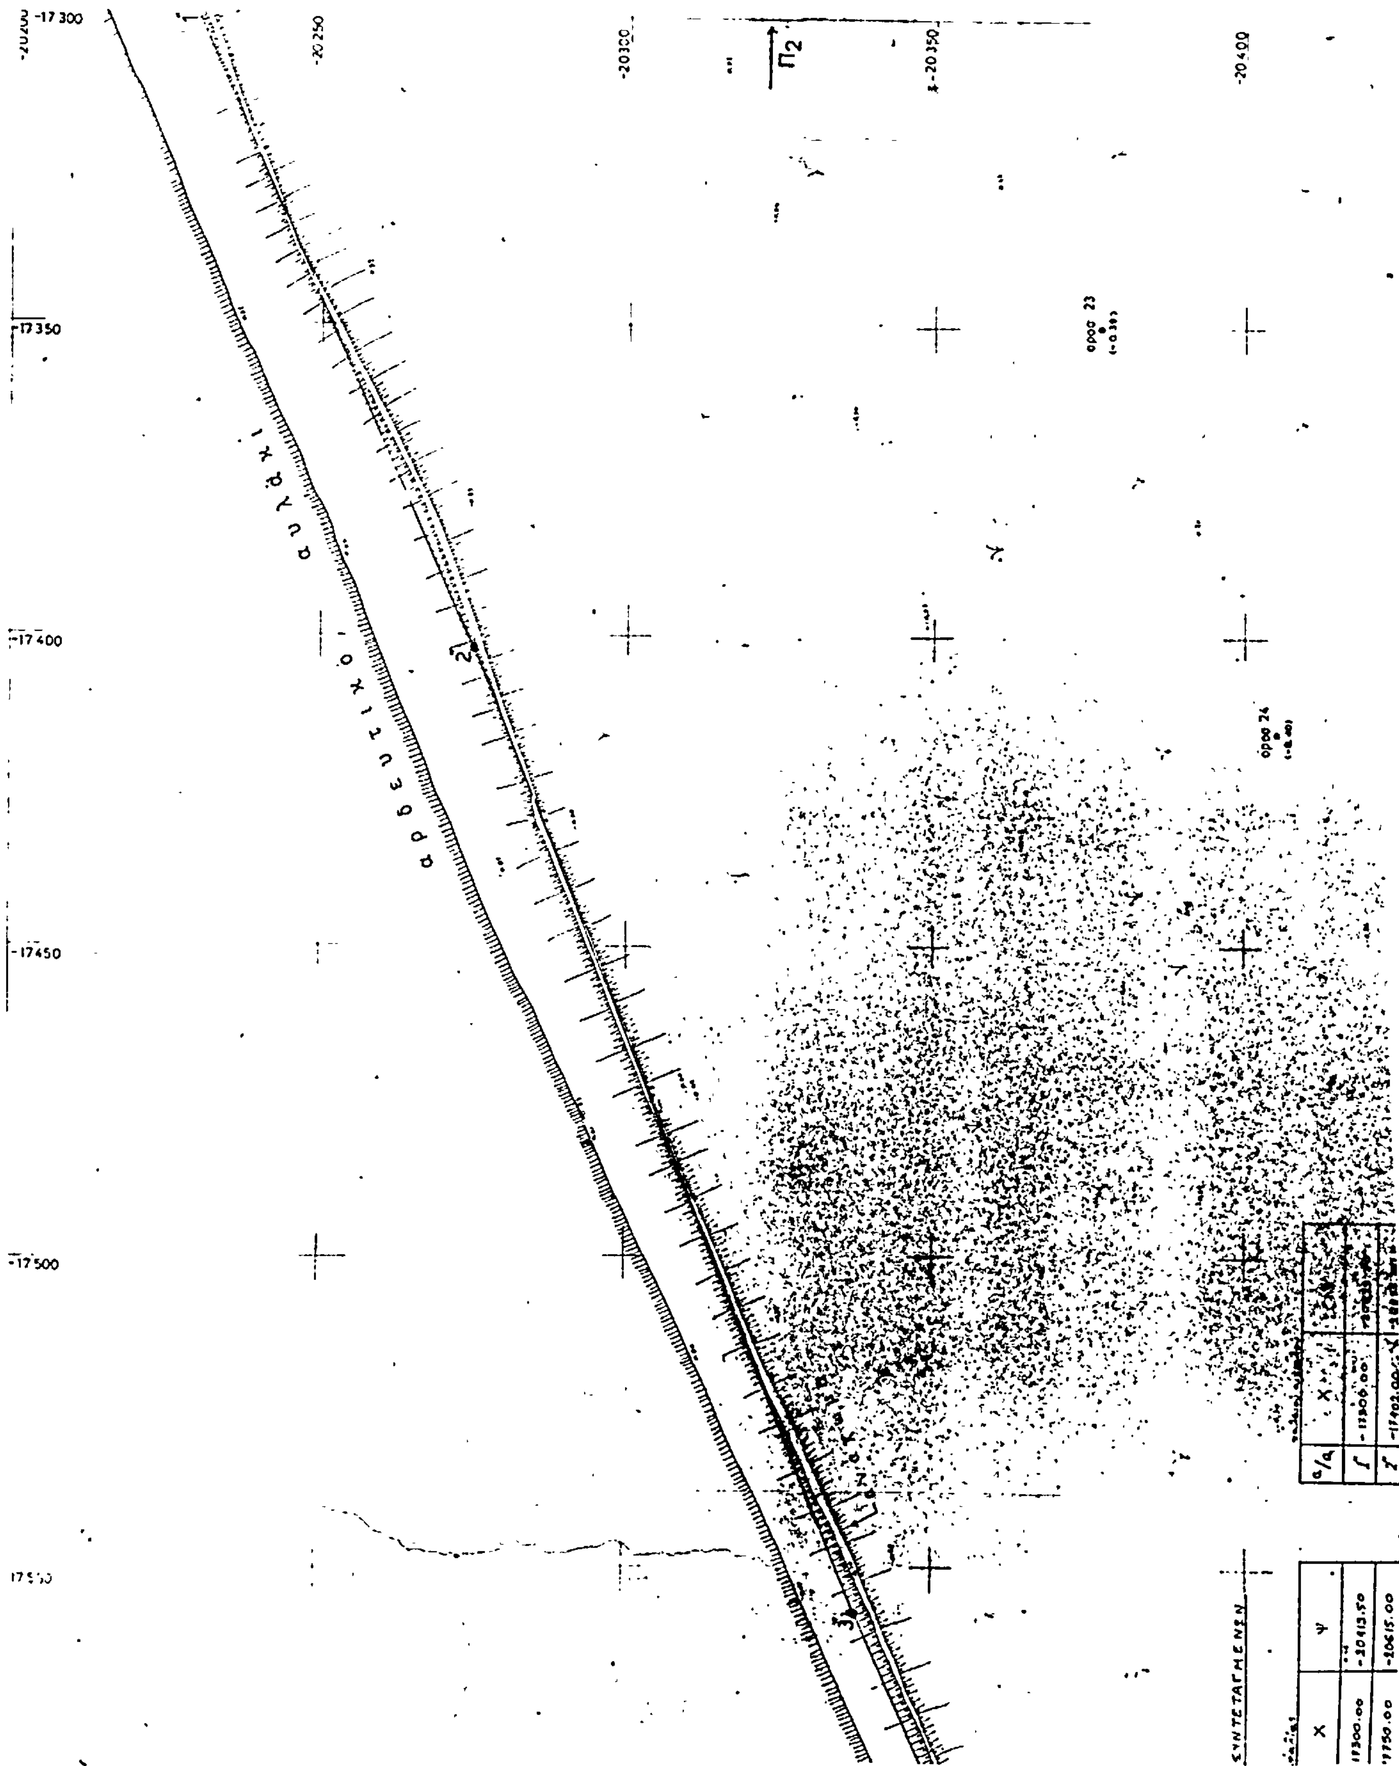
-17 300
-20 250
-20 300
-20 350
-20 400
Π2
17 350
17 400
17 450
17 500
ΣΥΝΤΕΤΑΓΜΕΝΕΣ

3'	-17559.50	-20337.70
4'	-17550.00	-20482.27

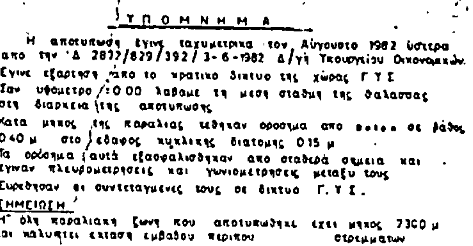

ΥΠΟΜΝΗΜΑ

Η αποτυπωση εγινε ταχυμετρικα τον Αύγουστο 1982 ύστερα απο την Δ 2877/829/392/3-6-1982 Δ/γή Υπουργείου Οικονομικών.
Εγινε εξαρτηση απο το κρατικο δικτυο της χώρας Γ Υ Σ
Σαν υψομετρο ±0.00 λαβαμε τη μεση σταθμη της θαλασσας στη διαρκεια της αποτυπωσης
Κατα μηκος της παραλιας τεθηκαν οροσημα απο beton σε βάθος 0.40 μ στο εδαφος κυκλικης διατομης 0.15 μ
Τα οροσημα αυτά εξασφαλισθηκαν απο σταθερά σημεια και εγιναν πλευρομετρησεις και γωνιομετρησεις μεταξυ τους
Ευρεθησαν οι συντεταγμενες τους σε δικτυο Γ.Υ.Σ.

ΣΗΜΕΙΩΣΗ


Η όλη παραλιακη ζωνη που αποτυπωθηκε εχει μηκος 7300 μ και καλυπτει εκταση εμβαδου περιπου στρεμματων

ΠΙΝΑΚΑΣ ΣΥΝΤΕΤΑΓΜΕΝΩΝ ΟΡΟΣΗΜΩΝ

α/α	Χ	Ψ	υψομετρο
30	-17 814 20	-20 578 40	-0 34
31	-17 885 70	-20 603.70	-0,32
32	-17 954,10	-20 621 70	-0,35
33	-18 022 70	-20 648 30	-0,47
34	-18 089,50	-20 678 20	-0,29
35	-18 159 80	-20 701 00	-0,25
36	-18 222 70	-20 725 90	-0,18

Σημειωση Οι συντεταγμενες βρεθηκαν γραφικως απο το διαγραμμα

ΑΠΟΣΠΑΣΜΑ ΧΑΡΤΟΥ Γ Υ Σ 1:50 000

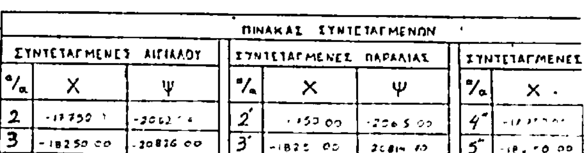

ΠΙΝΑΚΑΣ ΣΥΝΤΕΤΑΓΜΕΝΩΝ							
ΣΥΝΤΕΤΑΓΜΕΝΕΣ ΑΙΓΙΑΛΟΥ			ΣΥΝΤΕΤΑΓΜΕΝΕΣ ΠΑΡΑΛΙΑΣ			ΣΥΝΤΕΤΑΓΜΕΝΕΣ	
α/α	Χ	Ψ	α/α	Χ	Ψ	α/α	Χ
2	-17 750 [illegible]	-2062[illegible]	2'	[illegible]50 00	-2065 00	4''	[illegible]
3	-18250 00	-20826 00	3'	-182[illegible] 00	20814 [illegible]	5''	-18.[illegible]0 00

ΥΠΟΜΝΗΜΑ

ΥΠΟΥΡΓΕΙΟ ΟΙΚΟΝΟΜΙΚΩΝ
ΔΙΕΥΘΥΝΣΗ ΤΕΧΝΙΚΩΝ ΥΠΗΡΕΣΙΩΝ
ΤΜΗΜΑ Α.

ΤΟΠΟΓΡΑΦΙΚΟ ΔΙΑΓΡΑΜΜΑ	Συνολο φυλλων 10 Αρ. φυλλου 4
ΝΟΜΟΣ ΘΕΣΣΑΛΟΝΙΚΗΣ	
ΘΕΣΗ ΛΕΥΚΟΥΔΙ - ΜΑΝΤΟΥΔΙ (μεχρι τις εκβολες Αξιού ποταμού)	
ΑΡΜΟΔ. ΟΙΚ. ΕΦΟΡΙΑ ΔΗΜΟΣΙΩΝ ΚΤΗΜ. ΘΕΣΣΑΛΟΝΙΚΗΣ	
ΑΡΙΘ. Δ/ΓΗΣ ΥΠ. ΟΙΚΟΝΟΜΙΚΩΝ Δ.2872/829/392/3-6-82	
ΑΡΙΘ. ΠΡΩΤΟΚΟΛΛΟΥ	

ΚΛΙΜΑΞ	ΘΕΩΡΗΣΗ		ΣΥΝΤΑΞΗ ΔΙΑΓΡΑΜΜΑΤΟΣ		ΣΧΕΔΙΑΣΗ
1:500	Ο ΔΙΕΥΘΥΝΤΗΣ	Ο ΠΡΟΪΣΤΑΜΕΝΟΣ			
ΗΜΕΡΟΜΗΝΙΑ 3-3-1983	Γ. ΚΩΚΚΑΣ	Γ. ΞΗΡΟΓΙΑΝΝΗΣ	Σ. ΙΝΑΝΟΓΛΟΥ	Π. ΜΑΝΤΣΙΒΑΛΑΣ	Μ. ΠΑΤΛΑΚΗ

-20.450
-20.500
-20.550
-20.600
Π3
-17.800
-17.850
-18.000
-18.050

Π5

ΔΙΑΤΑΞΗ ΠΙΝΑΚΙΔΩΝ

ΑΚΡΙΒΕΣ ΦΩΤΟΤΥΠΙΚΟΝ ΑΝΤΙΓΡΑΦΟΝ

Εν τω ὑπάρχοντος πρωτοτύπου

Αθήναι τη 20/5/95

Ο ΠΡΟΪΣΤΑΜΕΝΟΣ

ΓΡΗΓΟΡΗΣ Ι. ΣΠΥΡΟΓΙΑΝΝΗΣ

ΤΟΠ/ΦΟΣ ΜΗΧΑΝΙΚΟΣ ΕΠΙ Β' α

ΑΝΤ/ΤΗΣ ΥΠ. ΟΙΚΟΝΟΜΙΚΩΝ

ΥΠΟΜΝΗΜΑ

Η αποτύπωση έγινε ταχυμετρικά τον Αύγουστο 1982 ύστερα από την Δ 2872/829/392/3-6-82 Δ/γη Υπουργ. Οικονομικών. Έγινε εξάρτηση από το Κρατικό δίκτυο της Χώρας Γ Υ Σ. Σαν υψόμετρο ±0.00 λαβαμε την μέση στάθμη της θάλασσας στην διάρκεια της αποτύπωσης.

Κατά μήκος της παραλίας τέθηκαν ορόσημα από μπετόν σε βάθος 0.40 μ στο έδαφος κυλινδρικής διατομής 0.15 μ. Τα ορόσημα αυτά εξασφαλίσθηκαν από σταθερά σημεία και έγιναν πλευρομετρήσεις και γωνιομετρήσεις μεταξύ τους. Ευρέθηκαν οι συντεταγμένες τους σε δίκτυο Γ Υ Σ.


ΣΗΜΕΙΩΣΗ

Η ζώνη παραλίας ... που αποτυπώθηκε έχει μήκος 7.100 μ και καλύπτει έκταση εμβαδού περίπου ... στρεμμάτων

αρδευτικό αυλάκι

-18.550 -18.600 -18.650 -18.700 -20.600 -20.650 -20.700 -20.750 -20.800 -20.850

Π6

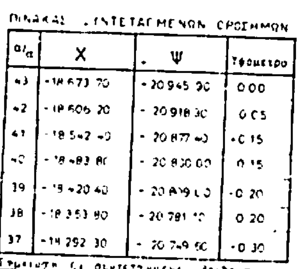

ΠΙΝΑΚΑΣ ΣΥΝΤΕΤΑΓΜΕΝΩΝ ΟΡΟΣΗΜΩΝ

α/α	Χ	Ψ	Υψόμετρο
43	-18.673.70	-20.945.90	0.00
42	-18.606.20	-20.918.30	0.05
41	-18.542.40	-20.877.40	+0.15
40	-18.483.80	-20.830.00	0.15
39	-18.420.40	-20.809.00	-0.20
38	-18.353.90	-20.781.10	0.20
37	-18.292.30	-20.749.50	-0.30

Σημείωση: Οι συντεταγμένες βρέθηκαν ...

ΠΙΝΑΚΑΣ ΣΥΝΤΕΤΑΓΜΕΝΩΝ

αιγιαλού			παραλίας			
α/α	Χ	Ψ	α/α	Χ	Ψ	α/α
3	-18250.00	[illegible]	3	-18250.00	[illegible]	5'
4	-18180.00	[illegible]	4'	-18100.00	-20335.0	6'

ΥΠΟΜΝΗΜΑ

1) Συνοδεύει την από 4-1-85 έκθ. της επιτροπής

2) Γραμμή αιγιαλού ... Γραμμή παραλίας ... Γραμμή ...

ΑΠΟΣΠΑΣΜΑ ΧΑΡΤΟΥ Γ.Υ.Σ. 1:50.000

ΑΞΙΟΣ ΠΟΤΑΜΟΣ

Με κόκκινη γραμμή φαίνεται η παραλιακή ζώνη που αποτυπώθηκε.
Κατά την αποτύπωση έγινε εξάρτηση από τα τριγωνομετρικά 10 και 13 του Γ.Κ. Θεσσαλονίκης Γ.Υ.Σ. και 21, 11, 12 και 20 του Φ.Χ. ΠΛΑΤΥ Γ.Υ.Σ. 1:50.000

ΥΠΟΥΡΓΕΙΟ ΟΙΚΟΝΟΜΙΚΩΝ
ΔΙΕΥΘΥΝΣΗ ΤΕΧΝΙΚΩΝ ΥΠΗΡΕΣΙΩΝ
ΤΜΗΜΑ Α'

ΤΟΠΟΓΡΑΦΙΚΟ ΔΙΑΓΡΑΜΜΑ

Σύνολο φύλλων 10
Αρ. φύλλου 5

ΝΟΜΟΣ ΘΕΣΣΑΛΟΝΙΚΗΣ
ΘΕΣΗ: ΛΕΥΚΟΥΔΙ ΜΑΝΤΟΥΔΙ (μέχρι τις εκβολές Αξίου ποταμού)
ΑΡΜΟΔ. ΟΙΚ. ΕΦΟΡΙΑ ΔΗΜΟΣΙΩΝ ΚΤΗΜ. ΘΕΣΣΑΛΟΝΙΚΗΣ
ΑΡΙΘ. Δ/ΓΗΣ ΥΠ. ΟΙΚΟΝΟΜΙΚΩΝ Δ.2872/829/392/3-6-82
ΑΡΙΘ. ΠΡΩΤΟΚΟΛΛΟΥ

ΚΛΙΜΑΞ	ΘΕΩΡΗΣΗ	ΣΥΝΤΑΞΗ ΔΙΑΓΡΑΜΜΑΤΟΣ	ΣΧΕΔΙΑΣΗ
1:500			
ΗΜΕΡΟΜΗΝΙΑ 31-5-85	Ι. ΚΟΡΚΑΣ, Πολ. Μηχ/κός Γεν. Δ/ντής	ΣΠ. ΠΑΝΤΟΥΒΑΛΟΣ, Τοπ/φος Μηχ. Εργοδηγός	Μ. ΠΑΥΛΑΚΗ, Σχεδιάστρια


ορος 42
ορος 43
ορος 41

ΤΡΙΓ/ΚΟ Δ Γ.Υ.Σ. 20


20900
20950
21000
21050
21100
18700
18650
18600
18550


α
θ

Ο πρόεδρος
Η Επιτροπή
Τα μέλη
ΣΠΥΡΟΣ Α. ΠΑΡΚΟΥΛΗΣ

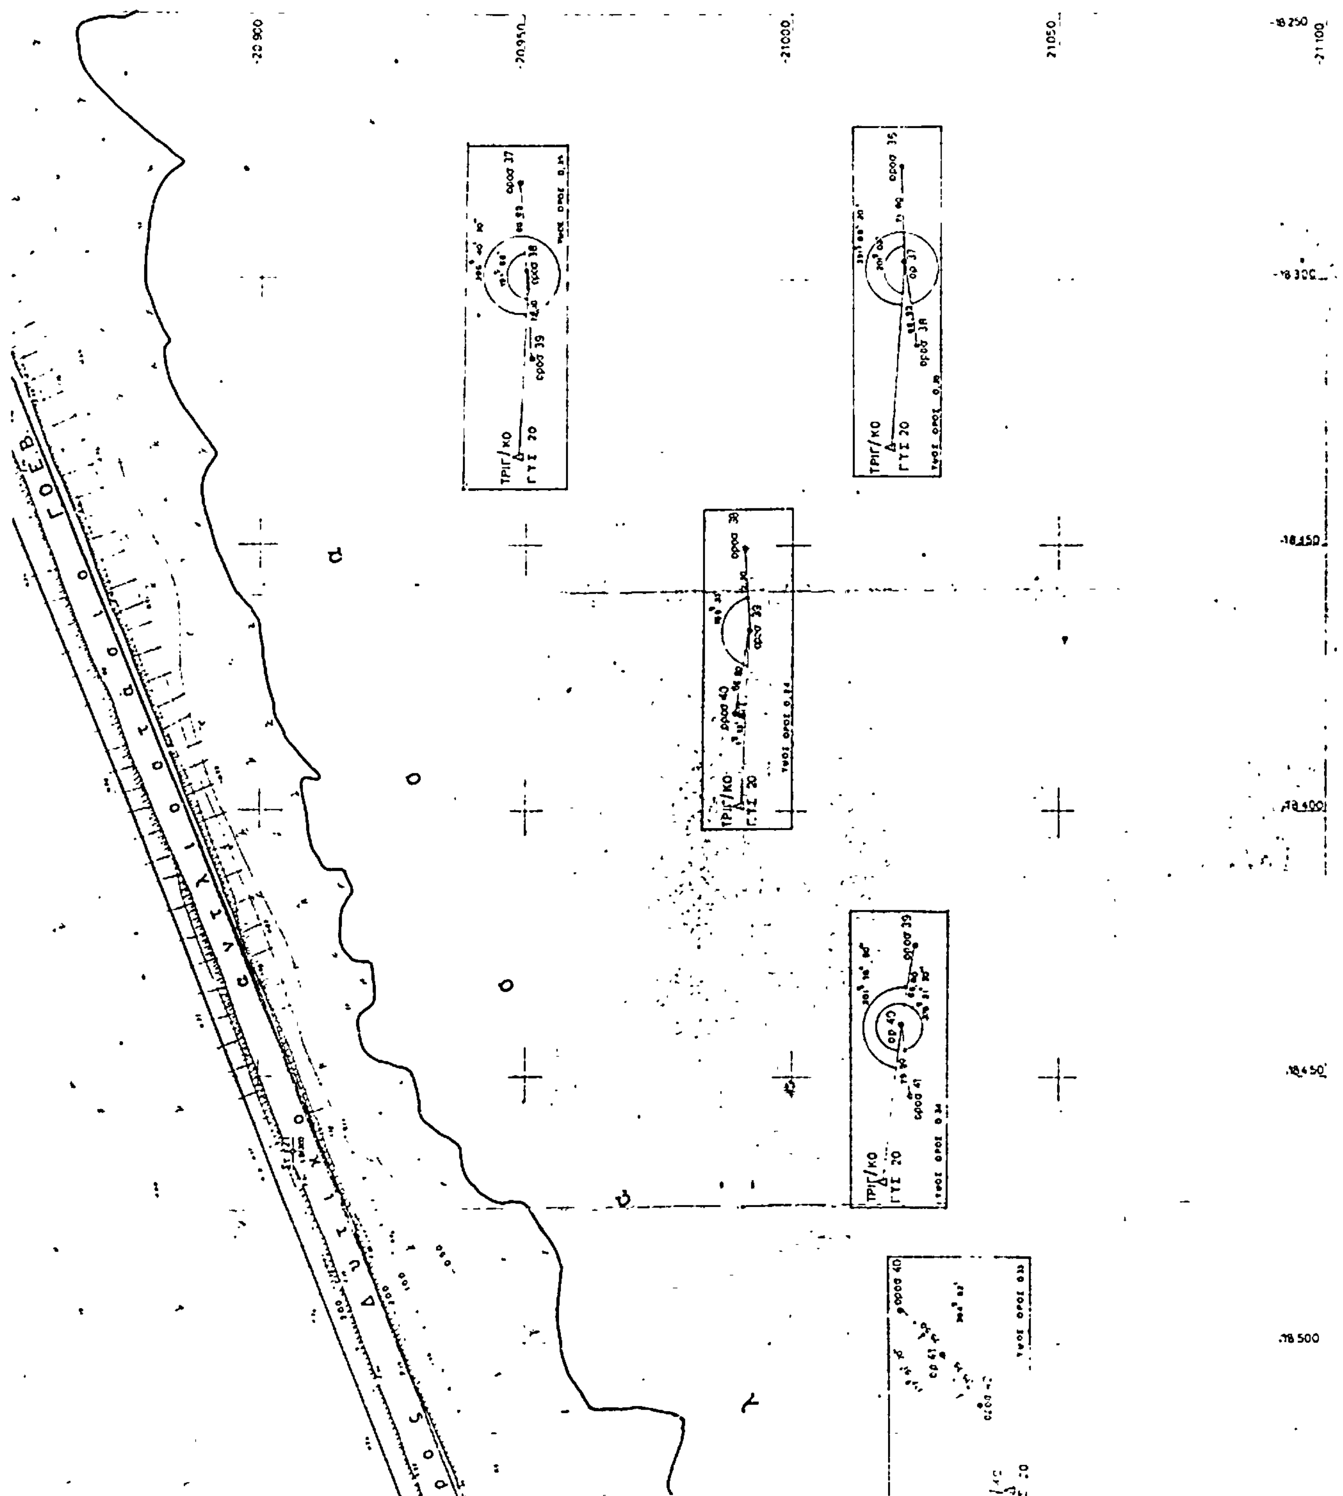

-20750

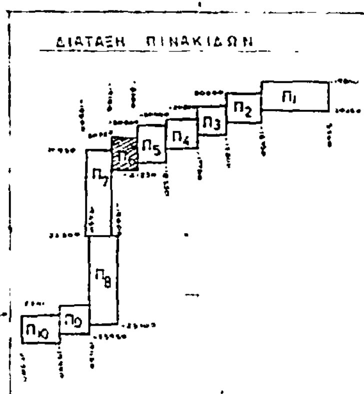

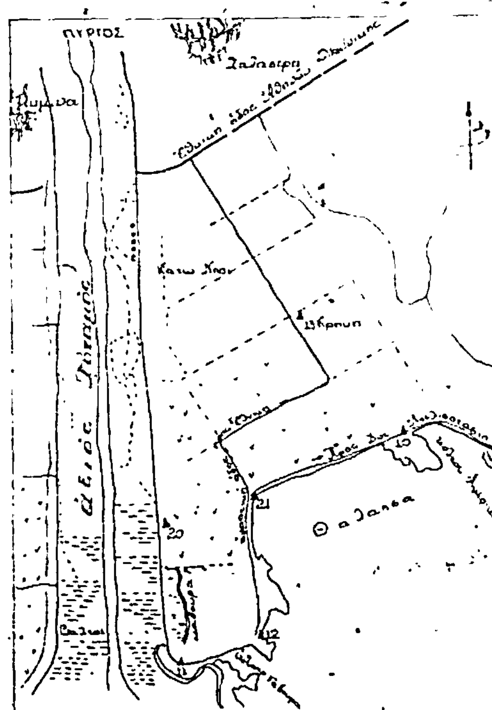

-20800

ΣΥΝΤΕΤΑΓΜΕΝΑΙ ΟΡΟΣΗΜΩΝ

α/α	Χ	Ψ	Υψομετ
44	- 18743,60	- 20970,80	0,15
45	-18825,70	-21008,00	0,10
46	-18888,10	-21035,90	0,07
47	-18055,10	-21065,30	-0,06
48	- 19018,50	-21091,20	0,04
40	-19085,50	-21120,30	0,10

Οἱ συντεταγμέναι βρέθηκαν γραφικῶς ἐκ τοῦ διαγράμματος.

ΑΠΟΣΠΑΣΜΑ ΧΑΡΤΟΥ ΠΕΡΙΟΧΗΣ

ΚΛΙΜΑΞ 1 50000

Μέ κοκκινη γραμμή φαίνεται ἡ παραλιακη ζώνη πού ἀποτυπώθηκε. Κατά τήν ἀποτύπωση ἔγινε ἐξάρτηση ἀπό τά τριγ/κα 10 και 13 τοῦ φ.χ. Θεσ/νικης Γ.ΥΣ κ' 21, 11, 12, κ' 20 τοῦ φ.χ. Πλατυ.

Γ.Υ.Σ 1 50000

-20850

-20900

αρδευτικό

-20950

ΠΙΝΑΚΑΣ ΣΥΝΤΕΤΑΓΜΕΝΩΝ

ΣΥΝΤΕΤΑΓΜΕΝΕΣ ΑΙΓΙΑΛΟΥ

α/α	Χ	Ψ
4	-18700,00	-2100600
5	-19076,40	-21154.00
6	-19100,00	-21169,10

ΣΥΝΤΕΤΑΓΜΕΝΕΣ ΠΑΡΑΛΙΑΣ

α/α	Χ	Ψ
4'	-1870000	-2099510
5'	-18081,30	-21145 00
6'	-19100,00	-21157,40


ΣΥ[illegible]

α/α
6"
7"

ΥΠΟΜΝΗΜΑ

1) Συνοδεύει την απο 4/1/1985 εκθεση της επιτροπης
2) Γραμμη χειμερινου κυματος
Γραμμη παραλιας
παλιος αιγιαλος
3) Εταιρουνται της [illegible]

-21000

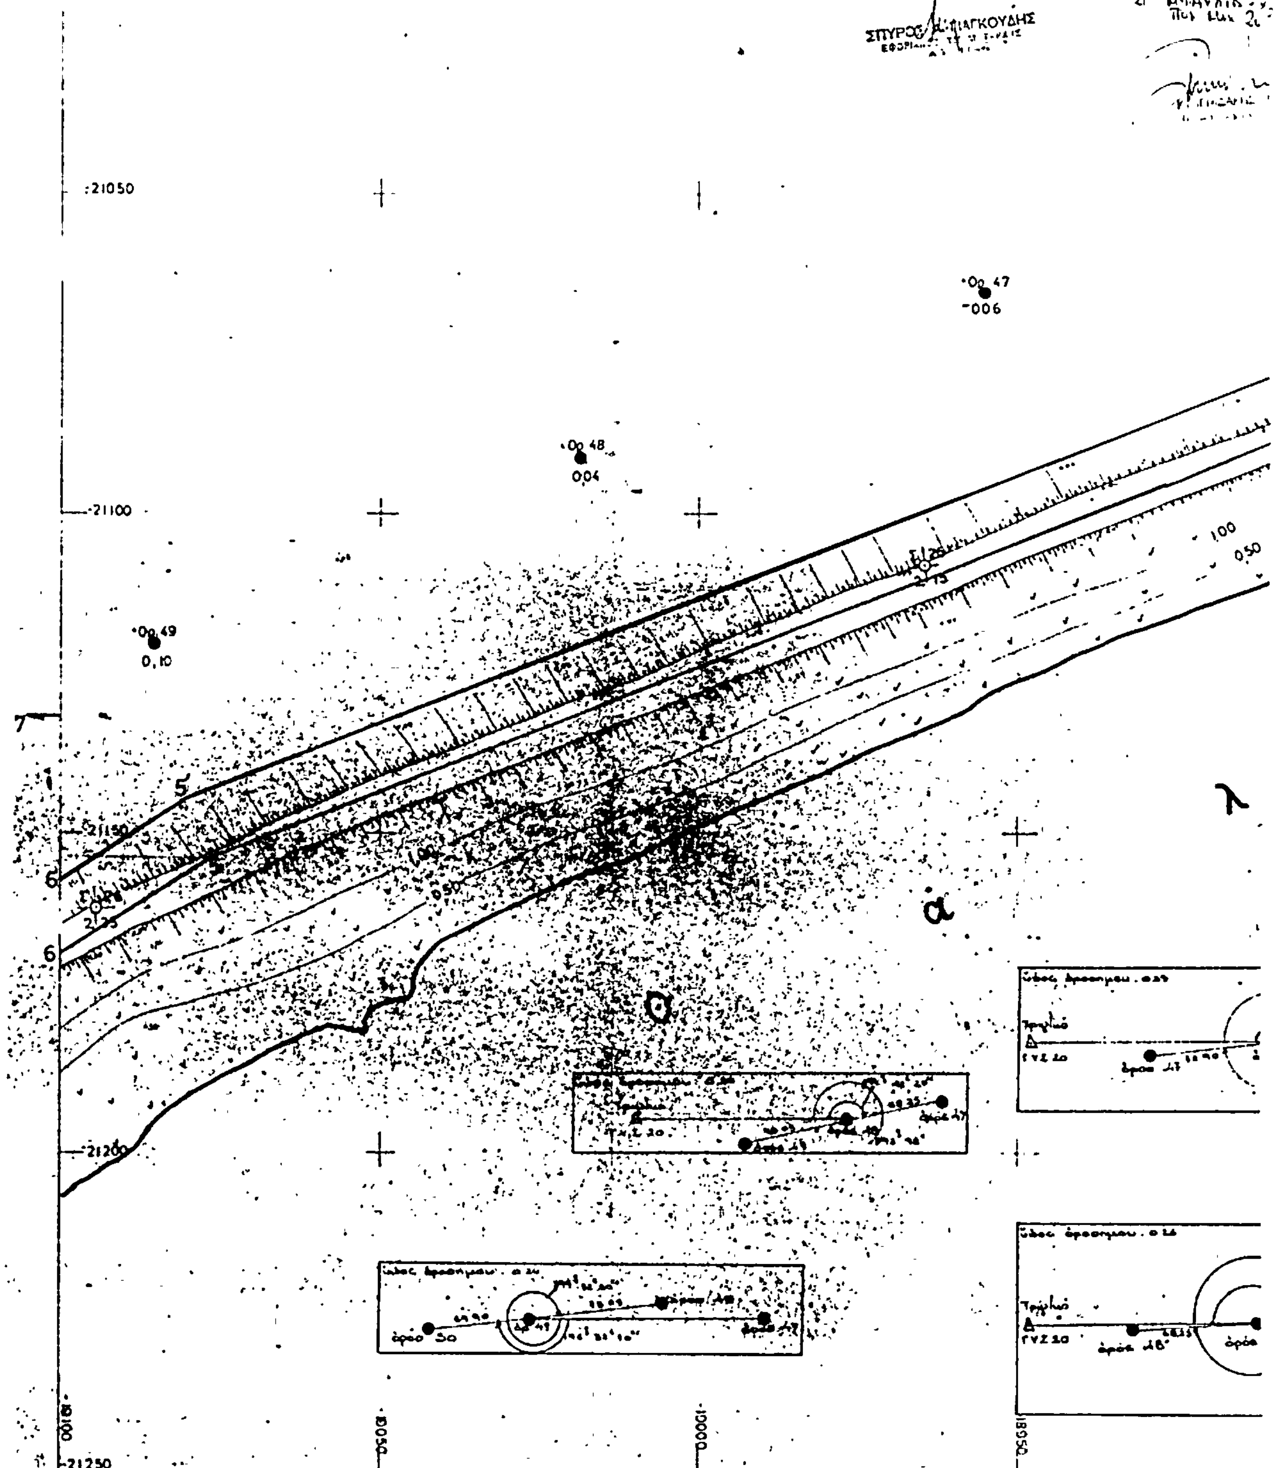

Ο πρόεδρος
Η Επιτροπή
ΣΠΥΡΟΣ ... ΓΚΟΥΔΗΣ
21050
21100
21150
21200
21250
Ορ.47
Ορ.48
0,04
Ορ.49
0,10
λ
α

ΥΠΟΜΝΗΜΑ

Η αποτυπωσις έγινε ταχυμετρικα τον Αυγουστο 1982 υστερα απο την Δ/2872/829/302/3 6-82 Διαταγή τοῦ Υπουργειου Οικονομικῶν

Έγινε εξαρτηση ἀπο το Κρατικό δικτυο τῆς χώρας ΓΥΣ

Σαν υψομετρο ±000 λαβαμε τὴν μέση σταθμη τῆς θαλασσας στη διάρκεια τῆς ἀποτύπωσης.


Κατα μῆκος τῆς παραλίας τέθηκαν όροσημα ἀπο βετον σε βαθος 0,40 μ στο ἔδαφος κυκλικῆς διατομῆς 0,15 μ Τα ὀροσημα αὐτά ἐξασφαλιστηκαν ἀπό σταθερά σημεῖα και ἔγιναν πλευρομετρήσεις κ' γωνιομετρήσεις μεταξύ τους. Εὑρέθησαν οἱ συν/νες τους σε δίκτυο ΓΥΣ

ΣΗΜΕΙΩΣΗ

Η ὁλη παραλιακη ζώνη πού ἀποτυπώθηκε ἔχει μῆκος 7 200 μ και καλύπτει ἔκταση ἐμβαδοῦ περίπου στρεμμάτων

18800 18750 20750

Π6

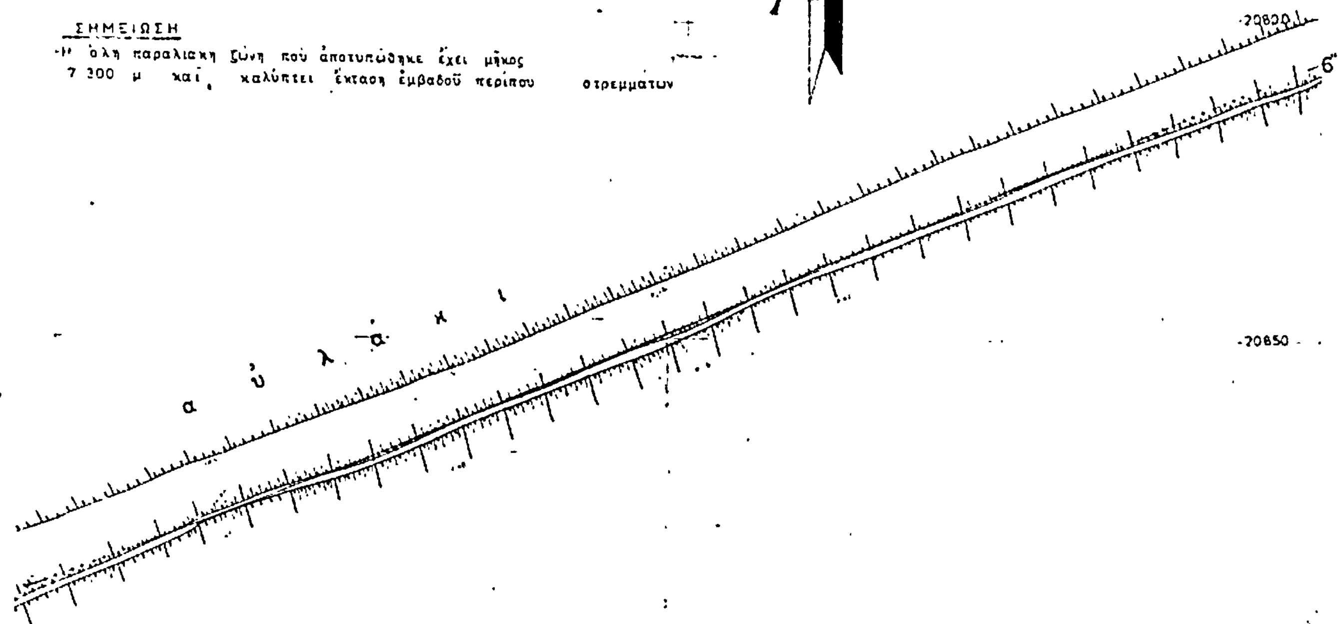

20900



2015/85


Π5


20950

ΤΕΤΑΓΜΕΝΕΣ Π ΑΙΓΙΑΛΟΥ	
Χ	Ψ
18700 00	-20807 10
[illegible]	-20965 00

Όρ 44
0,15

Α'

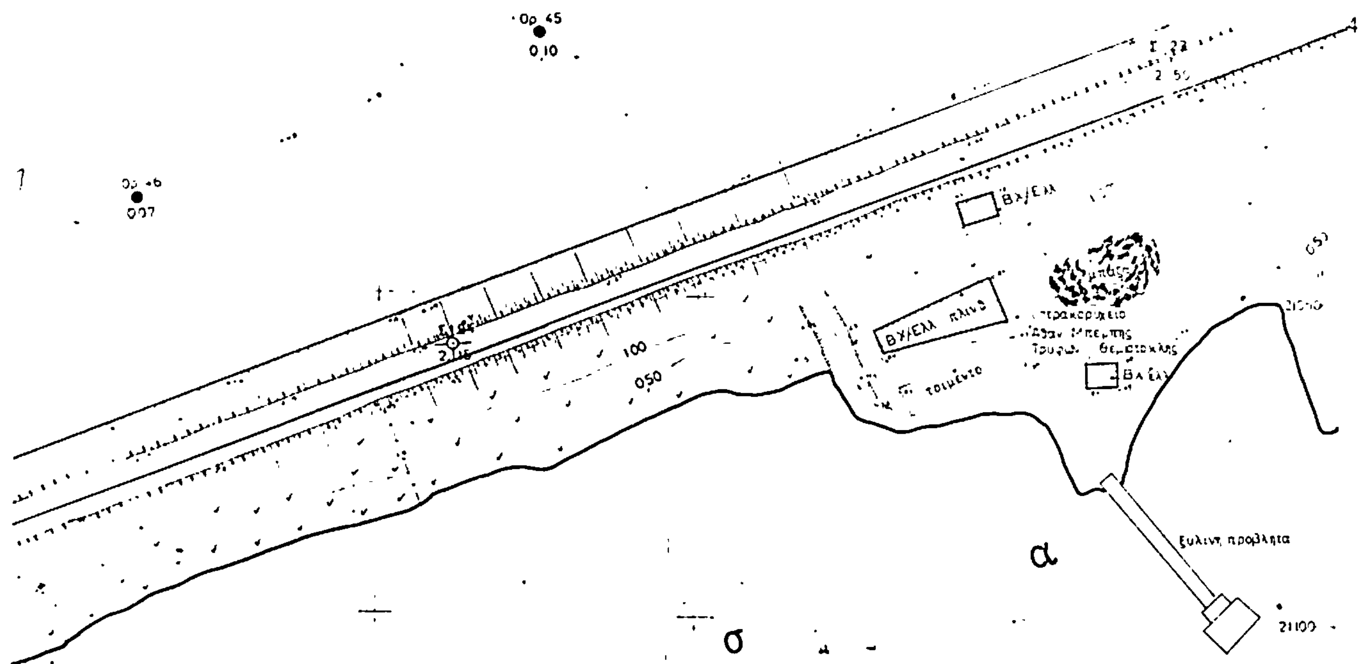

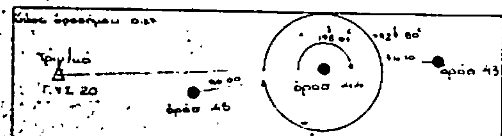



ΥΠΟΥΡΓΕΙΟ ΟΙΚΟΝΟΜΙΚΩΝ
ΔΙΕΥΘΥΝΣΗ ΤΕΧΝΙΚΩΝ ΥΠΗΡΕΣΙΩΝ
ΤΜΗΜΑ Α'

ΤΟΠΟΓΡΑΦΙΚΟ ΔΙΑΓΡΑΜΜΑ

Σύνολο φύλλων 10
Αρ. φύλλου 6

ΝΟΜΟΣ ΘΕΣΣΑΛΟΝΙΚΗΣ
ΘΕΣΗ ΛΕΥΚΟΥΔΙ . ΜΑΝΤΟΥΔΙ (ἐκβολὲς Ἀξιοῦ ποταμοῦ)
ΑΡΜΟΔ. ΟΙΚ. ΕΦΟΡΙΑ ΔΗΜ. ΚΤΗΜ. ΘΕΣ/ΝΙΚΗΣ
ΑΡΙΘ. Δ/ΓΗΣ ΥΠ. ΟΙΚΟΝΟΜΙΚΩΝ Δ 2872/829/392/3-6-82
ΑΡΙΘ. ΠΡΩΤΟΚΟΛΛΟΥ

ΚΛΙΜΑΞ	ΘΕΩΡΗΣΗ		ΣΥΝΤΑΞΗ ΔΙΑΓΡΑΜΜΑΤΟΣ	ΣΧΕΔΙΑΣΗ
1:500	Ο ΔΙΕΥΘΥΝΤΗΣ	Ο ΠΡΟΪΣΤΑΜΕΝΟΣ		
ΗΜΕΡΟΜΗΝΙΑ 31-3-83	Γ. ΚΟΚΚΑΣ Πολ. Μηχ. ἐπὶ 2ω	Γ. ΞΗΡΟΓΙΑΝΝΗΣ Τοπ. Μηχ. ἐπὶ 2ω	Ι. ΣΙΝΑΝΟΓΛΟΥ Τοπ/φος Μηχ. / Π. ΜΑΝΤΟΥΒΑΛΟΣ Εργοδηγός	Μ. ΚΑΤΣΟΥΔΑ



Δ ΑΤΑΞΗ Π ΝΑΚ ΔΩΝ

ΥΠΟΜΝΗΜΑ

Η αποτύπωση έγινε ταχυμετρικά τον Αύγουστο 1982 ύστερα από την Δ 2872 829 3 6 82 Δ γη Υπουρ. ... Οικ.

Εγινε εξάρτηση από το Κρατικό δίκτυο της χώρας ΓΥΣ ... εκατέρωθεν της μέσης στάθμης της θαλάσσης στο διάστημα της αποτυπώσεως.

Κατά μήκος της παραλίας τέθηκαν ορόσημα από μπετόν ... 0.40 μ. στο έδαφος ... 0.5 μ. Τα ορόσημα αυτά εξαρτήθηκαν από σταθερά σημεία και ... πλευρομετρήσεις και γωνιομετρήσεις μεταξύ τους ... τους σε δίκτυο ΓΥΣ

ΣΗΜΕΙΩΣΗ

Η όλη παραλιακή ζώνη που αποτυπώθηκε έχει μήκος 7300 μ. και καλύπτει έκταση εμβαδού περίπου ... στρεμμάτων


ΠΙΝΑΚΑΣ ΣΥΝ/ΝΩΝ ΟΡΟΣΗΜΩΝ

50	19..48.50	-21151.50	0.06
51	1920190	2110590	0.07
52	19235.90	21344.40	-0.05
53	19209.10	21420.30	0.10
54	19205.80	-21559.40	-0.07
55	19201.20	-21629.10	-0.11
56	19286.80	21701.40	[illegible]
57	19280.50	2174..70	0.05
58	19272.30	21835.70	-0.17
59	19266.20	-21904.80	-0.28
60	19259.70	-21974.50	-0.70
61	19251.40	-22043.20	-0.15
62	-19245.80	22111.20	-0.08
63	19237.50	22182.20	0.04
64	-19233.80	-22252.50	0.25

Οι συν/νες βρέθηκαν γραφικά εκ του διαγράμματος

ΑΠΟΣΠΑΣΜΑ ΧΑΡΤΟΥ ΠΕΡΙΟΧΗΣ

ΚΛ 1:50000

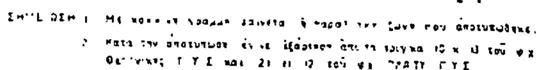

ΣΗΜΕΙΩΣΗ 1. Με κόκκινη γραμμή φαίνεται η παρούσα ζώνη που αποτυπώθηκε.

2. Κατά την αποτύπωση έγινε εξάρτηση από τα τρίγωνα 10 και 13 του φ.χ. Θεσ/νίκης ΓΥΣ και 21 ... 12 του φ.χ. ... ΓΥΣ

ΥΠΟΥΡΓΕΙΟ ΟΙΚΟΝΟΜΙΚΩΝ
ΔΙΕΥΘΥΝΣΗ ΤΕΧΝΙΚΩΝ ΥΠΗΡΕΣΙΩΝ
ΤΜΗΜΑ Α'

ΤΟΠΟΓΡΑΦΙΚΟ ΔΙΑΓΡΑΜΜΑ


ΠΑΡΑΛΙΑΚΗΣ ΖΩΝΗΣ ΓΙΑ ΤΟΝ ΚΑΘΟΡΙΣΜΟΝ ΟΡΙΟΓΡΑΜΜΩΝ ΑΙΓΙΑΛΟΥ ΚΑΙ ΠΑΡΑΛΙΑΣ

Σύνολον φύλλων 10
Αρ. φύλλου 7

ΝΟΜΟΣ ΘΕΣΣΑΛΟΝΙΚΗΣ
ΘΕΣΗ ΛΕΥΚΟΥΔΙ ΜΑΝΤΟΥΔΙ (εκβολές Αξιού ποταμού)
ΑΡΜΟΔ. ΟΙΚ. ΕΦΟΡΙΑ ΔΗΜ.ΚΤΗΜ. ΘΕΣ/ΝΙΚΗΣ
ΑΡΙΘ. Δ/ΓΗΣ ΥΠ.ΟΙΚΟΝΟΜΙΚΩΝ Δ.2872/829 392 3-6-82
ΑΡΙΘ. ΠΡΩΤΟΚΟΛΛΟΥ

ΚΛΙΜΑΞ	ΘΕΩΡΗΣΗ		ΣΥΝΤΑΞΗ ΔΙΑΓΡΑΜΜΑΤΟΣ		ΣΧΕΔΙΑΣΗ
1:500	Ο Δ/ΝΤΗΣ	Ο ΠΡΟΪΣΤΑΜΕΝΟΣ			
ΗΜΕΡΟΜΗΝΙΑ 31.5.83	Γ. ΚΟΚΚΑΣ Τοπ. μηχ. επ. Β'	Γ. ΞΗΡΟΓΙΑΝΝΗΣ Τοπ. μηχ. επι Α'	Σ. ΙΝΑΝΟΓΛΟΥ Τοπ/φος Μηχ.	Π. ΜΑΝΤΟΥΒΑΛΟΣ Εργοδηγός	Μ. ΚΑΤΣΟΥΔΑ Σχεδιάστρια

Δακ 685 ΦΕΚ 13-20-21-22-23-24

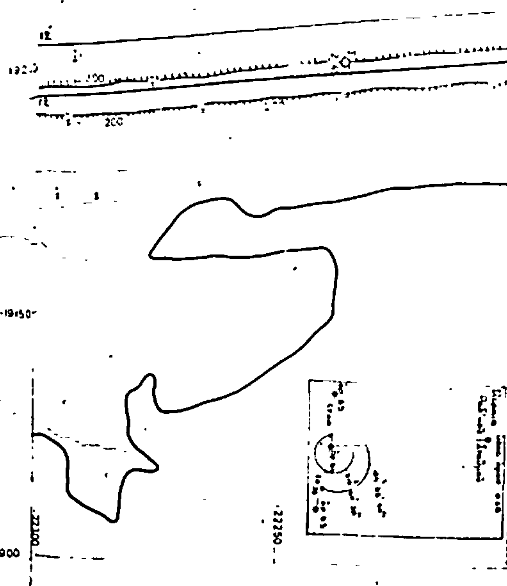

ΠΙΝΑΚΑΣ ΣΥΝΤΕΤΑΓΜΕΝΩΝ

ΣΥΝΤΕΤΑΓΜΕΝΕΣ ΑΙΓΙΑΛΟΥ		
Θ/α	Χ	Ψ
6'	-19100 00	-21169 10
7	-19179,20	-21218,50
8	-19216,50	-21267,90
9	-19248,00	-21321,20
10	-19275,00	-21413,80
11	-19276,00	-21501,00
12	-19194 50	-22300 00

ΣΥΝΤΕΤΑΓΜΕΝΕΣ ΠΑΡΑΛΙΑΣ		
Θ/α	Χ	Ψ
6'	-19100 00	-21157 40
7'	-19118 90	-21310 60
8'	-19275 00	-21261 00
9'	-19258 50	-21318 40
10'	-19285 20	-21412 40
11'	-19285 75	-21501 50
12'	-19204 80	-22300 00

ΣΥΝΤΕΤΑΓΜΕΝΕΣ Π. ΑΙΓΙΑΛΟΥ		
Θ/α	Χ	Ψ
7"	-19100 00	-20965 00
8"	-19179 00	-20996 00
9"	-19285 00	-21043.80
10"	-19408 50	-21132 20
11"	-19446 00	-21189 50
12"	-19470 00	-21275 00
13"	-19478 00	-21340 00
14"	-19475 00	-21400 00
15"	-19454 00	-21544 00
16"	-19452 00	-21596 80
17"	-19431,00	-21645 20
18"	-19440 60	-21709 60
19"	-19409 50	-22030 00
20"	-19381 00	-22300 00

ΥΠΟΜΝΗΜΑ

1) Συνοδεύει την από 4-1-85 έκθεση της επιτροπής
2) ——— Γραμμή χειμερίου κύματος
——— Γραμμή παραλίας
παλιός αιγιαλός
3) Εξαιρούνται της λωρίδος της παραλίας τα υπάρχοντα κτίσματα


Η επιτροπή


Ο πρόεδρος

ΣΠΥΡΟΣ Α. [illegible]ΚΟΥΔΗΣ


Τα μέλη
1) [illegible]
2) [illegible]

ΚΥΠΡΙΑΔΑΚΗΣ [illegible]

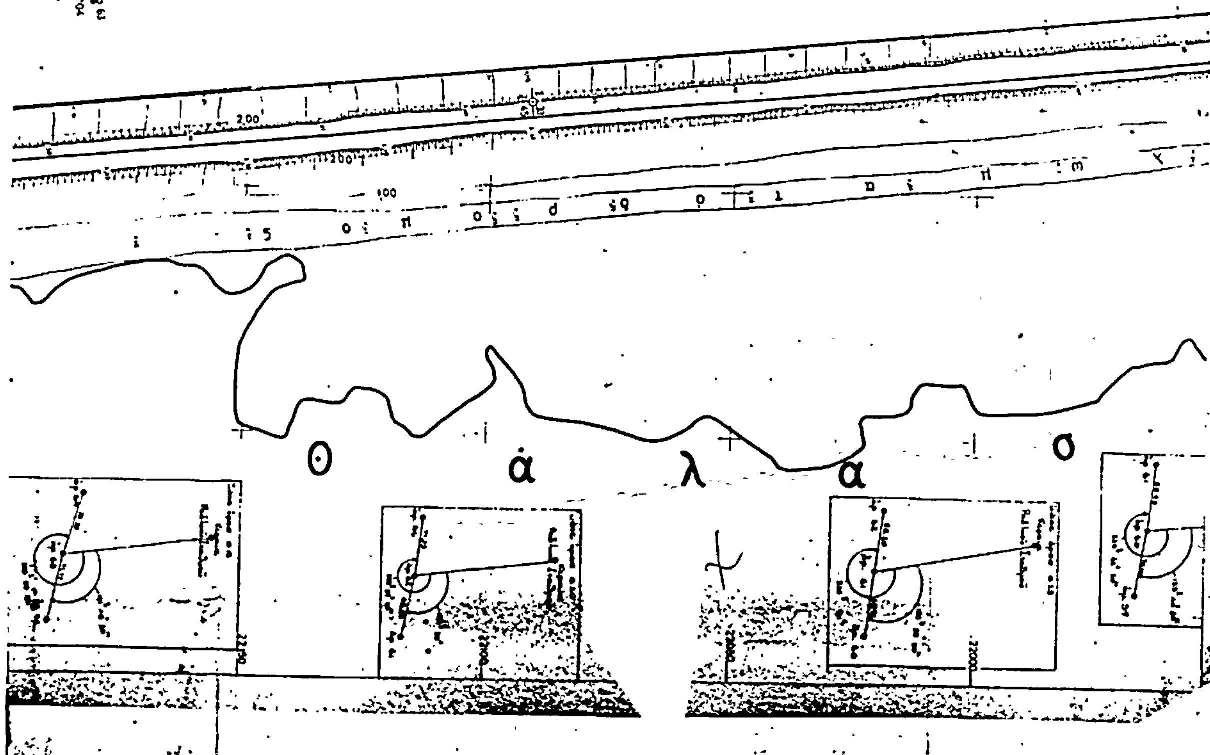


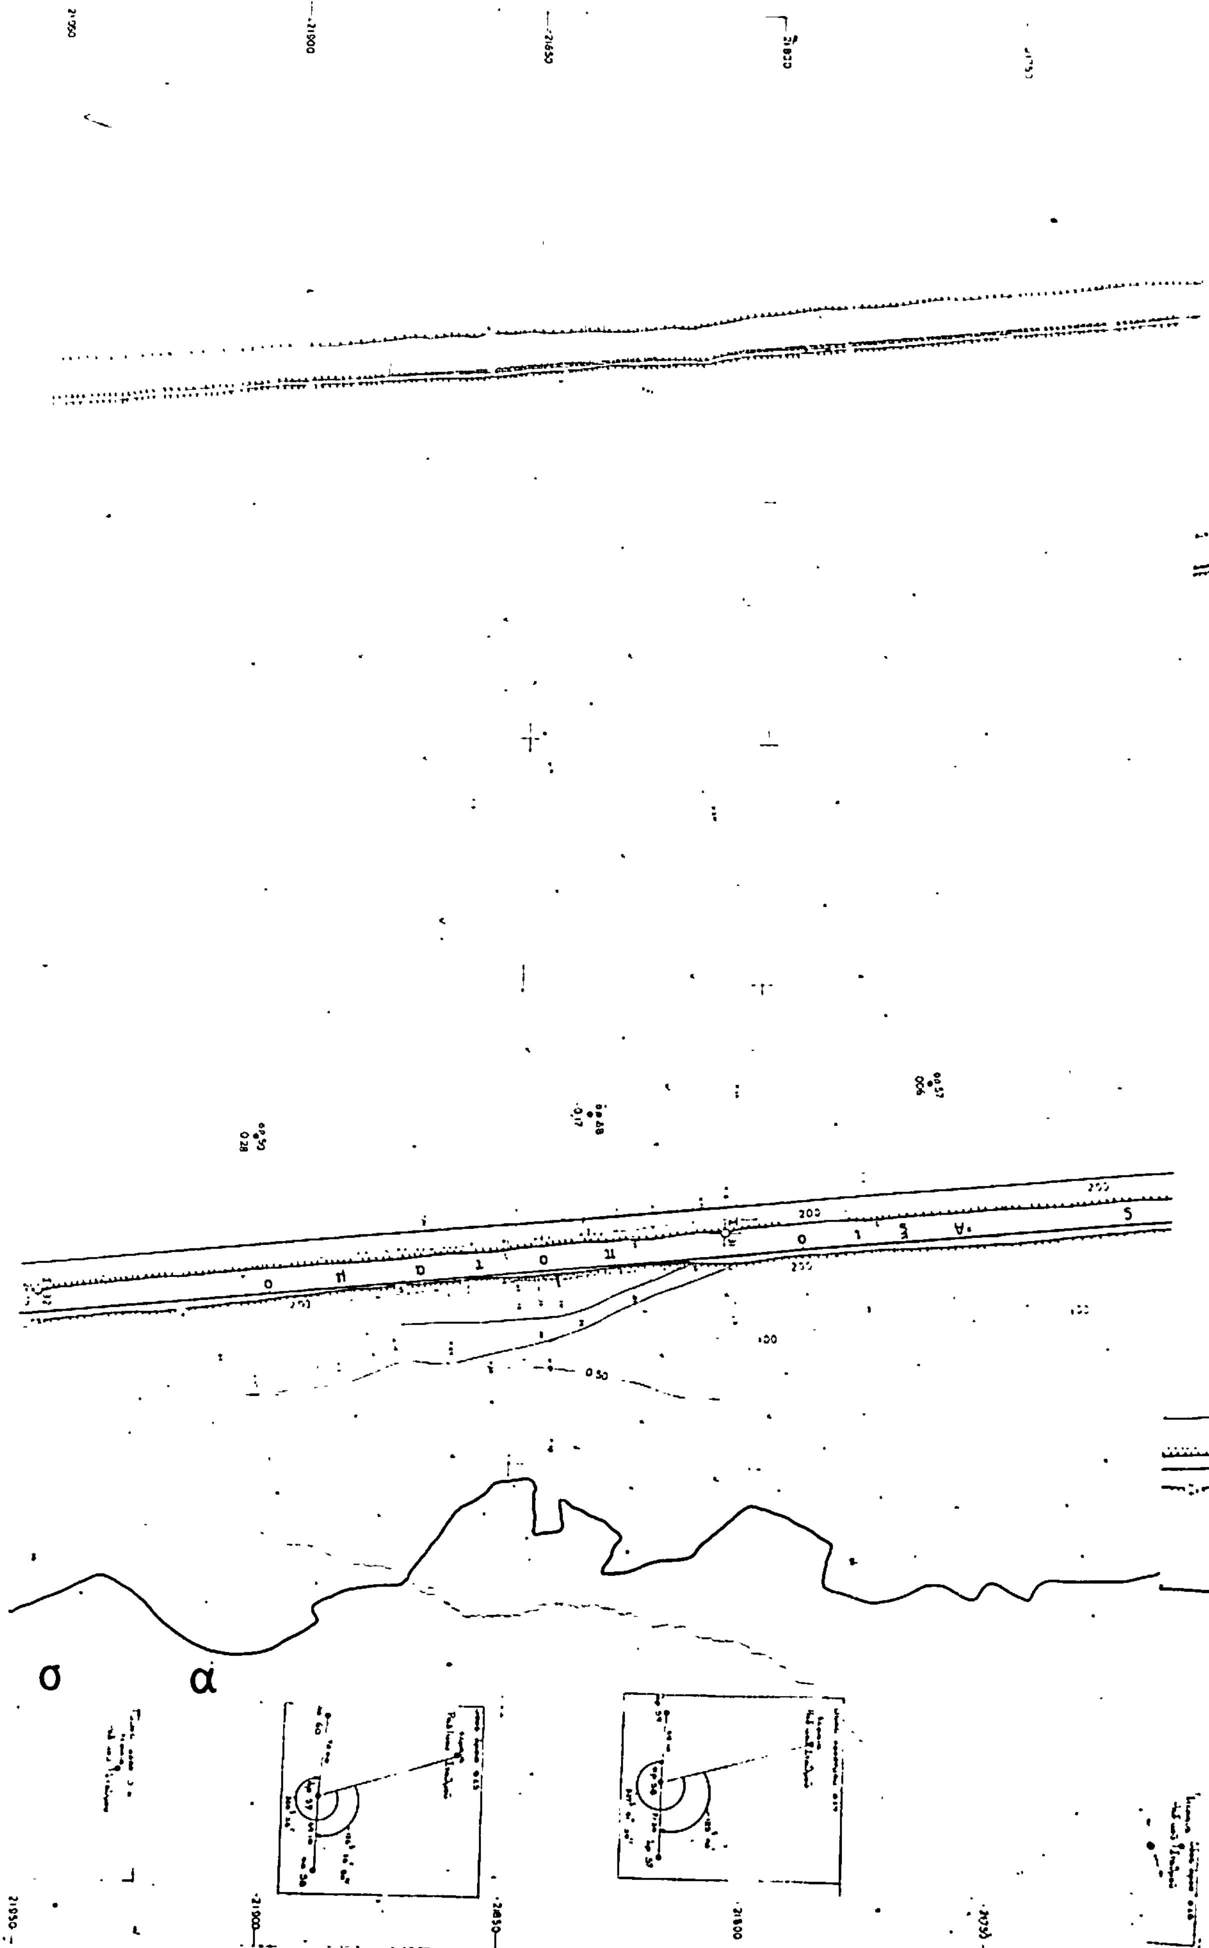

σ α

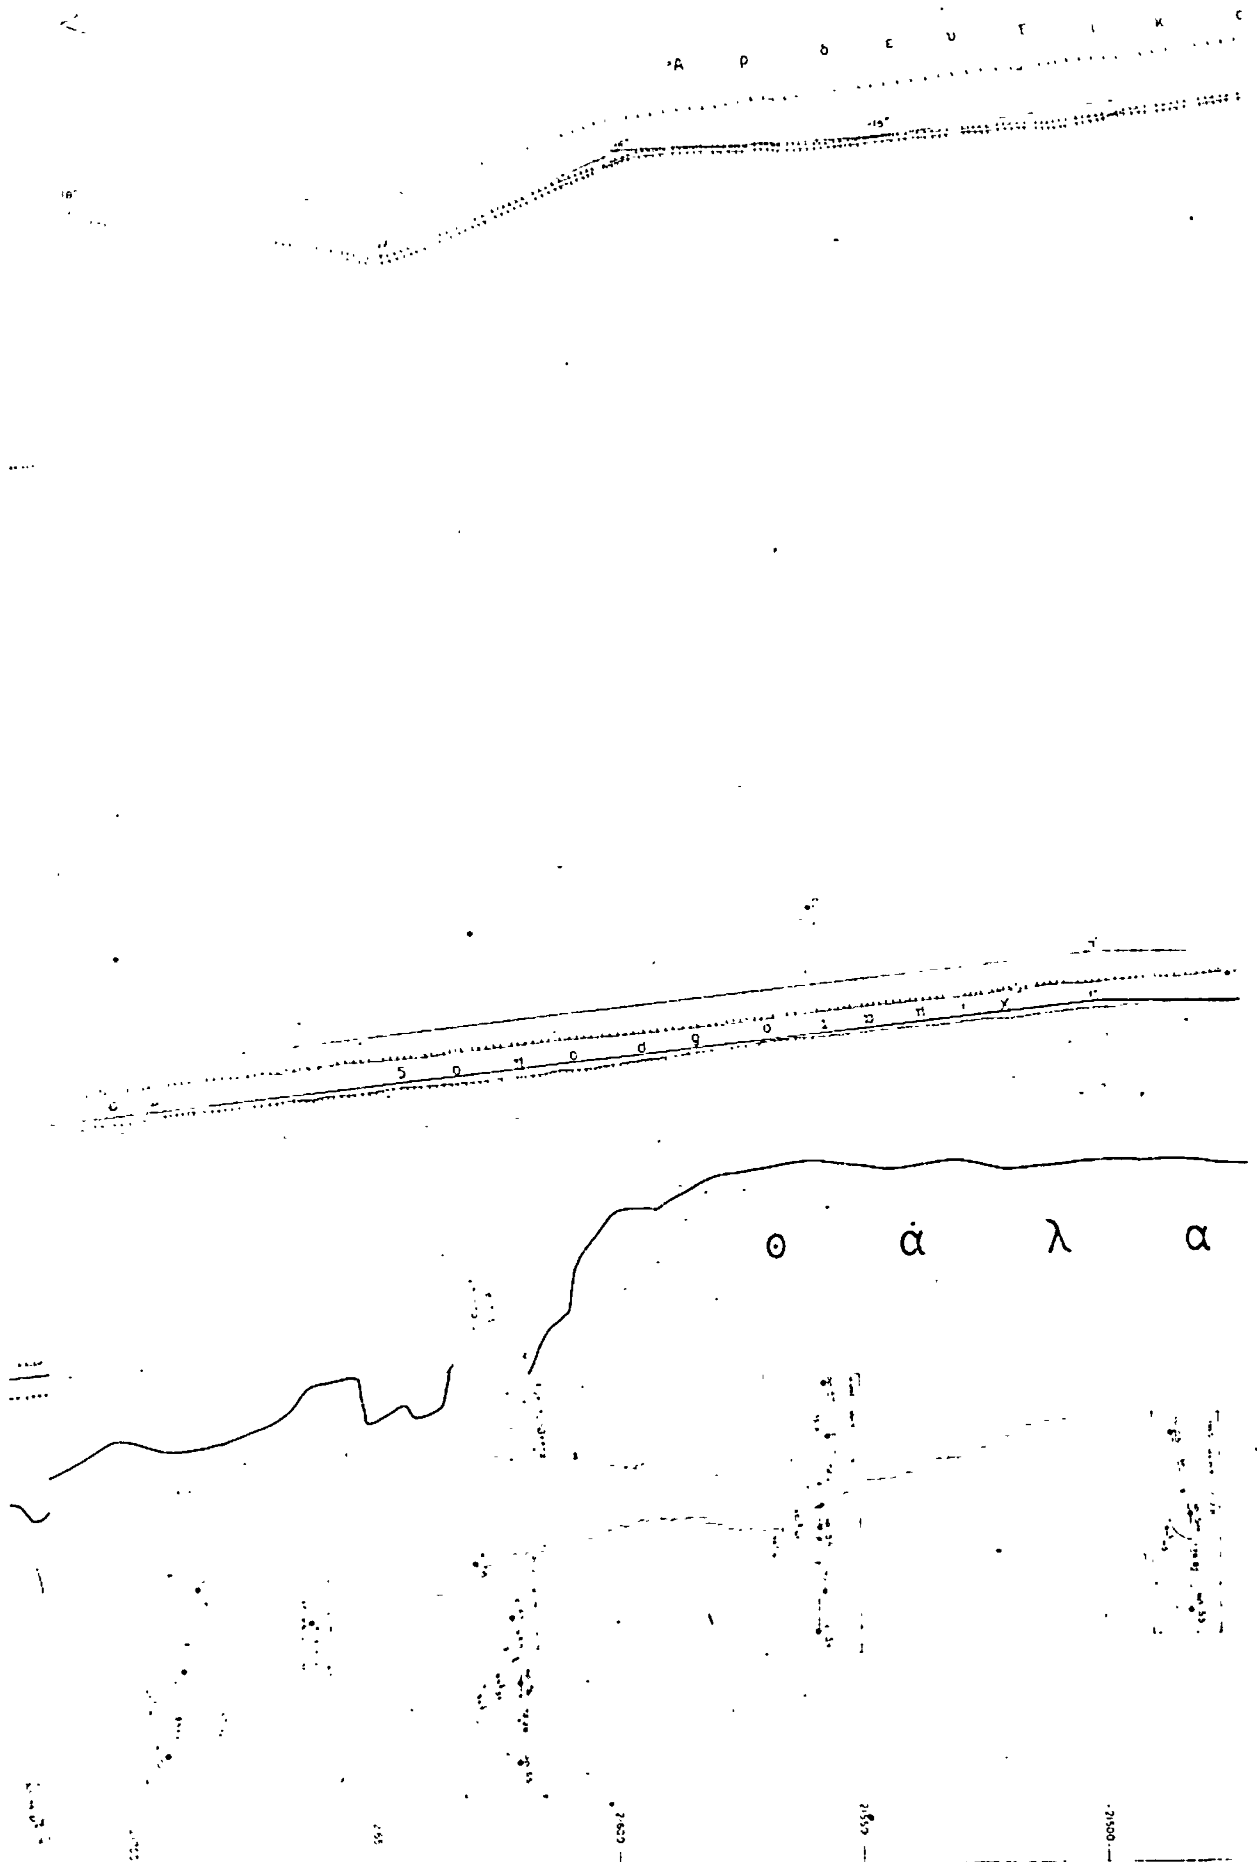

Α ρ ο δ ε υ τ ι κ ς
θ ά λ α

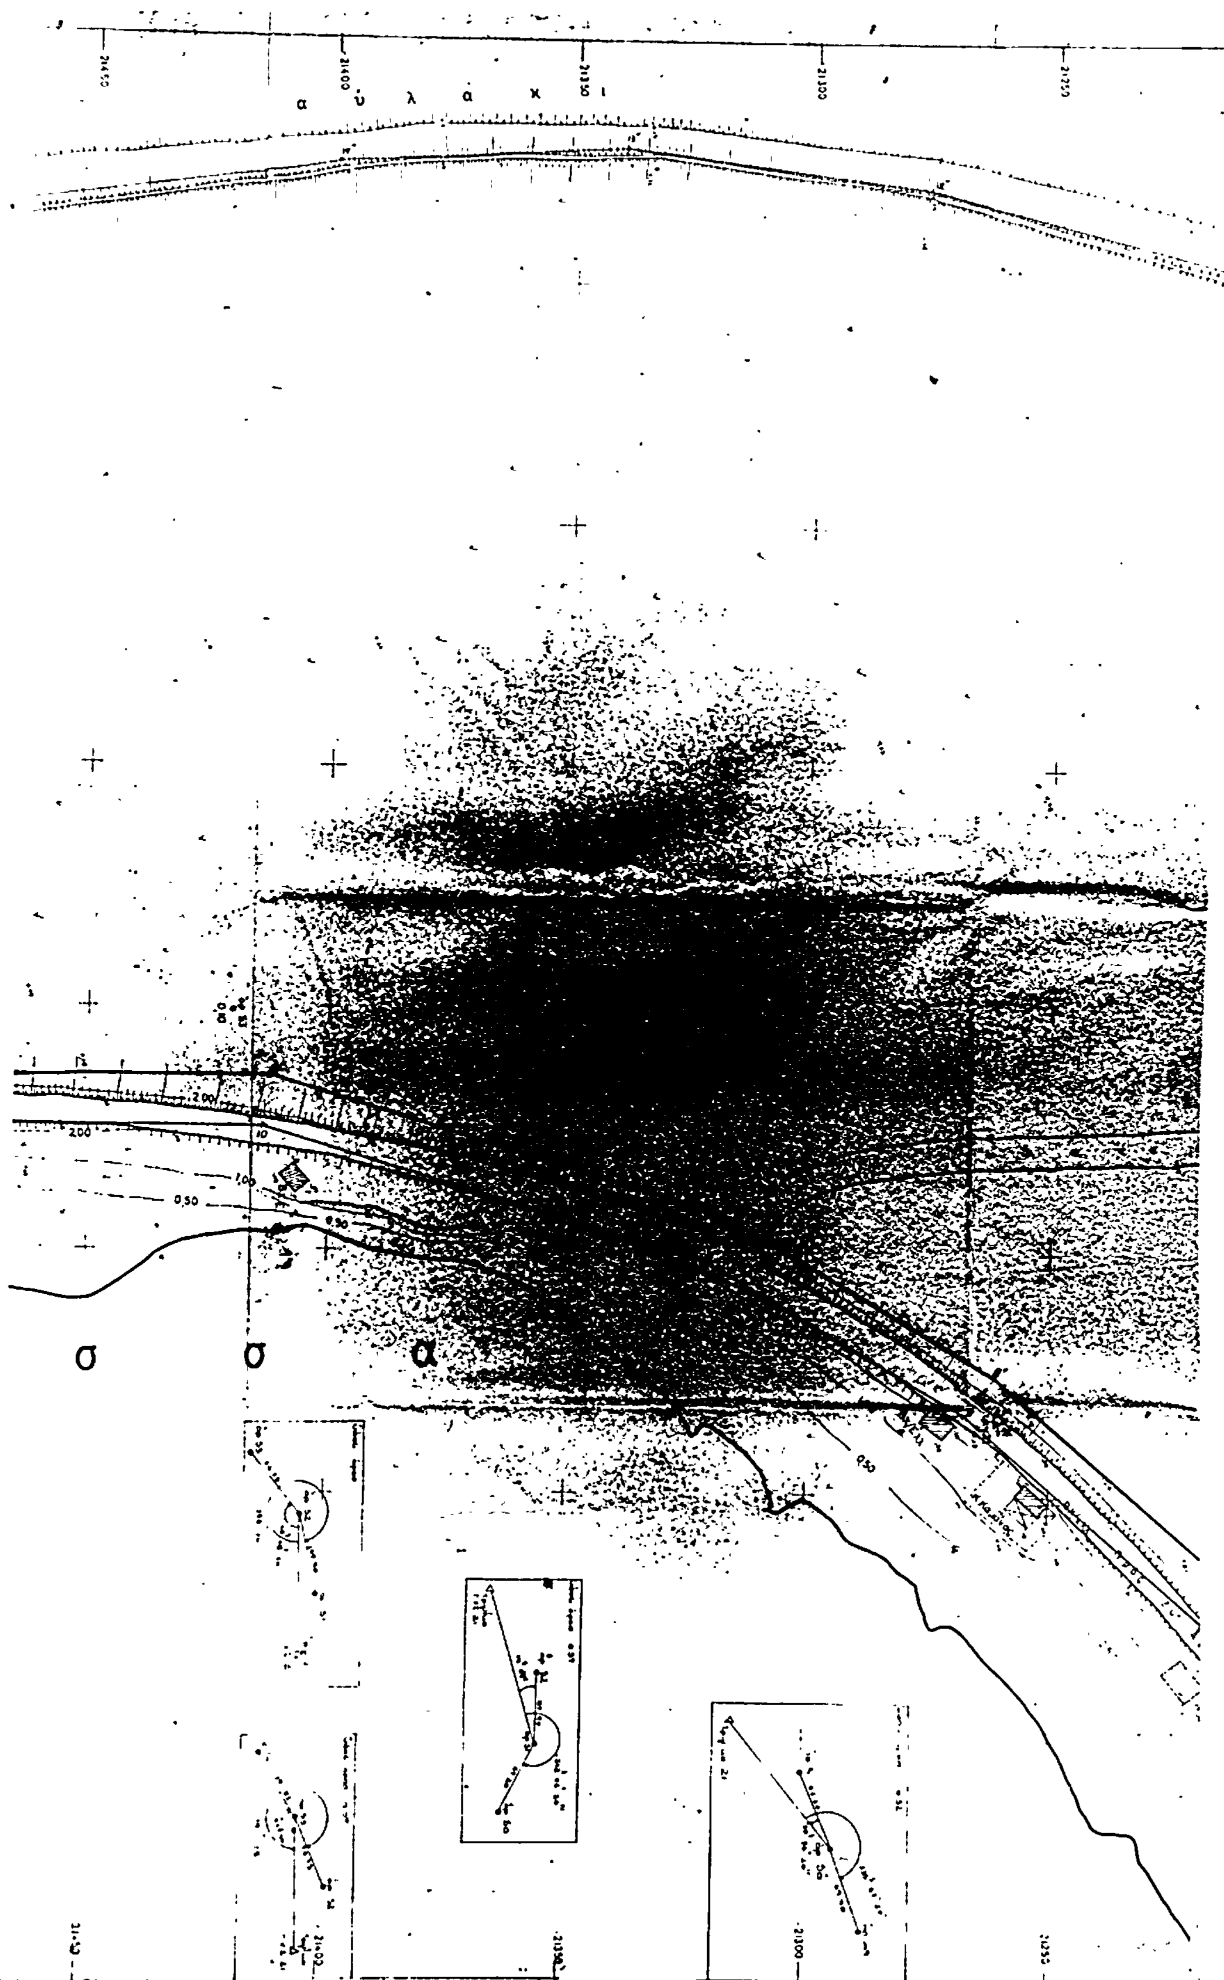
α ύ λ α κ ι
σ σ α

